


註：1.洩水坡度除特別規定外，一律 $S=1:100$ 施作。  
2.防水隔熱工程實任施工。  
3.造型框架施作前應提施工計畫，經專管單位審核後方可施作。

圖例	名稱	圖例	名稱	圖例	名稱	圖例	名稱
	RC牆(30cm/15cm)		± 0		結構底層/完成面標高		A
	鋼牆(15cm)		建築線		輕鋼龍骨牆		B
	玻璃牆		地坑線		彩色鍍鋅板牆內封板		C
	垂直穿水管		退線線		彩色鍍鋅板牆內封水泥板		D
	灌木		輕鋼龍骨(10cm)		免拆牆板(夾固牆)		E
	地坑/假後壁		磚牆(10cm)		空心磚牆		F
			彈簧隔間牆(10cm)		R		

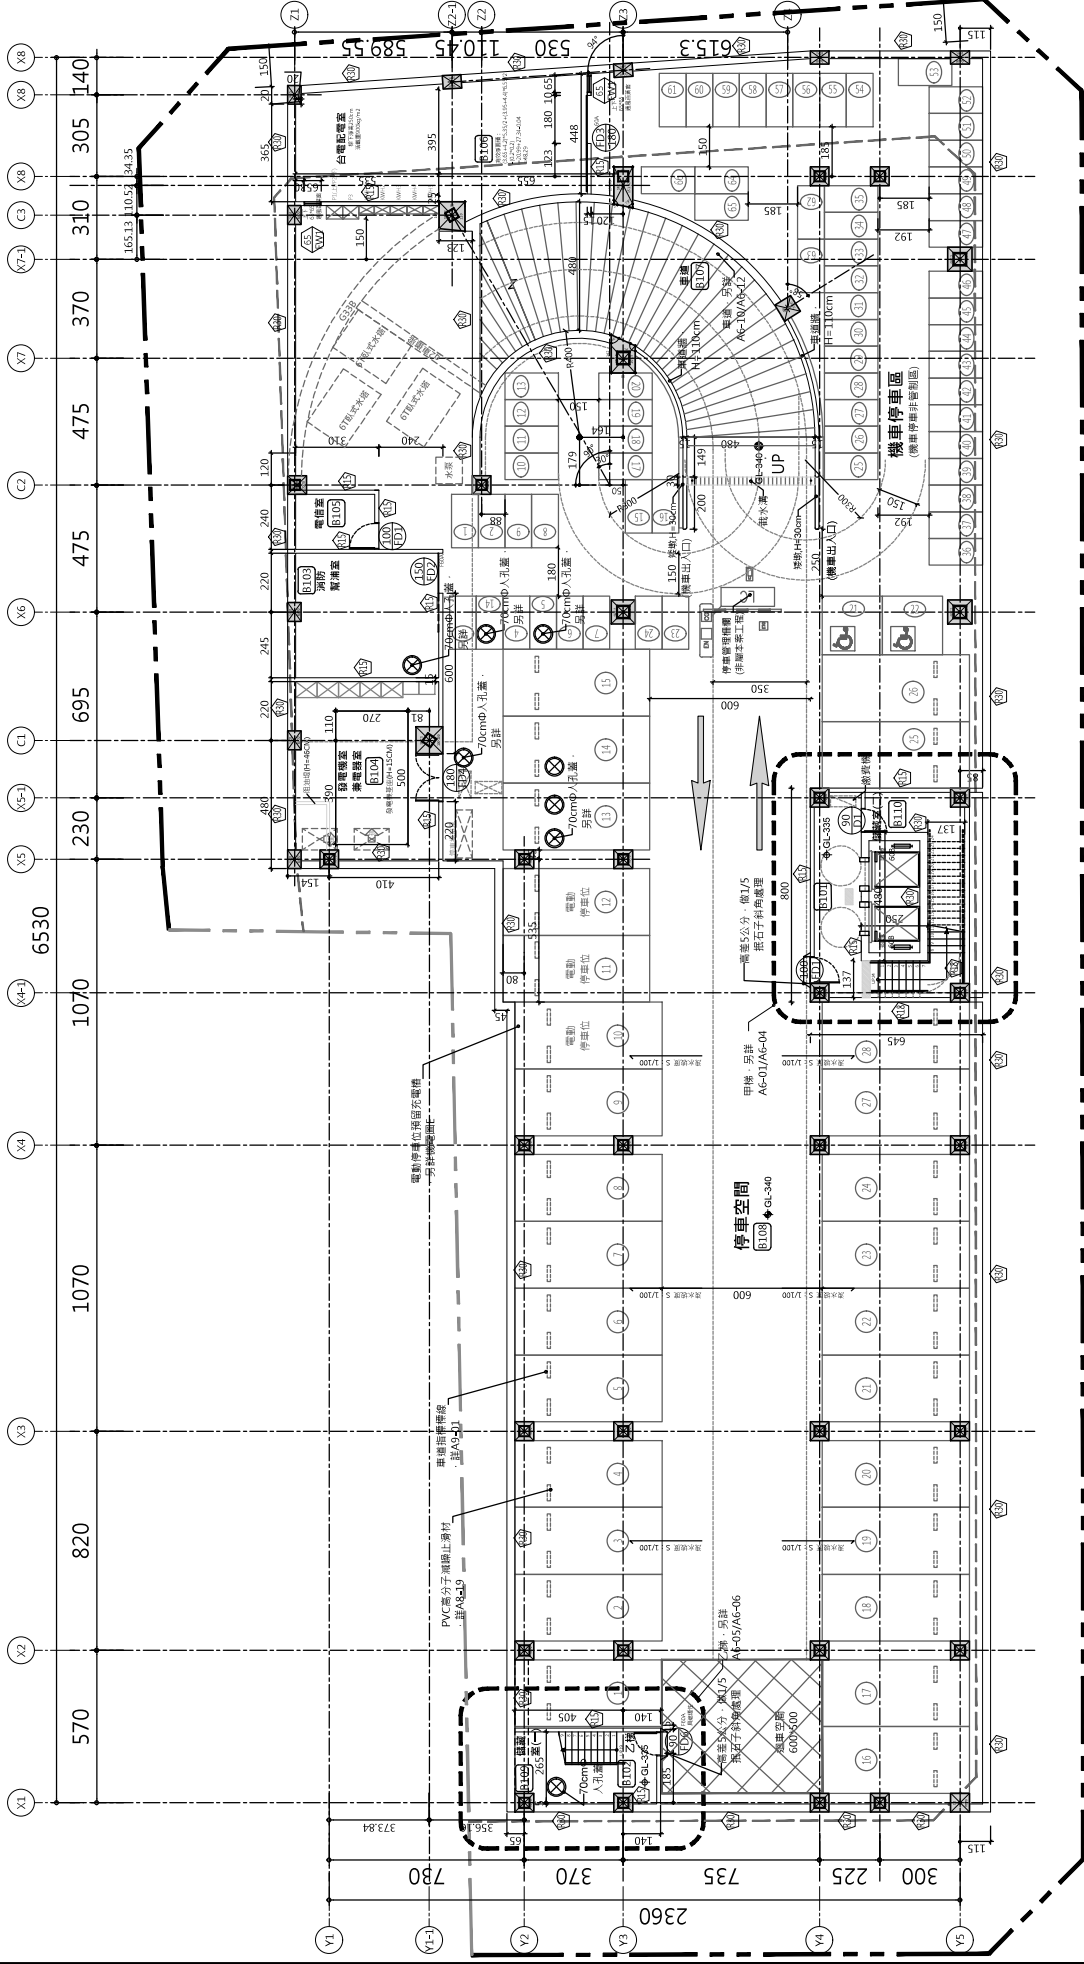



圖例	名稱	圖例	名稱	圖例	名稱	圖例	名稱
	RC牆(30cm/15cm)		結構草層/完成面高度		輕隔間牆		彩色鍍鋅外牆
	鋼筋牆(15cm)		建築線		輕隔間玻璃牆		H 玻璃磚
	玻璃磚		地界線		彩色鍍鋅鋼板底層內封鋼板		牆厚5cm
	垂直排水管		現鑄鐵		彩色鍍鋅鋼板底層內封水泥板		牆厚10cm
	灌木		輕隔間牆(10cm)		免拆鋼網牆(連固牆)		牆厚15cm
	地泥/假紋草		磚牆(10cm)		空心磚牆		
			灌漿隔間牆(10cm)		RC牆		

- 註：1.現水坡度除特別規定外，一律S=1:100施作。  
2.防水層施工應責任施工。  
3.造型花架地作前應施施工計畫，經導管  
單位審核後方可施作。

張浩峰  
建築師事務所  
R&L DESIGN ARCHITECT & INTERIOR  
TEL: 09-38589922  
FAX: 09-38589922  
E-MAIL: rsl2008@gmail.com

簽 章  
SIGNATURE

工程名稱 PROJECT  
臺南市永康區成功里  
立體停車場新建工程

圖 名 TITLE  
二層平面圖

圖 號 DRAWING NO  
A2-04

張 號 SHEET NO  
/

單 位 UNIT  
CM


比例尺 SCALE

工程顧問 CONSULTANT

圖例	說明
Drilling	鑽孔
Grading	整地
Structural	結構
Electrical	電氣
Plumbing	管線
Fire Engineering	消防
Landscaping	景觀
Topography	地形
Contouring	等高線

日期	DATE
設計	DESIGNER
校對	CHECKER
審核	APPROVER
簽章	SIGNATURE

附註 REMARKS

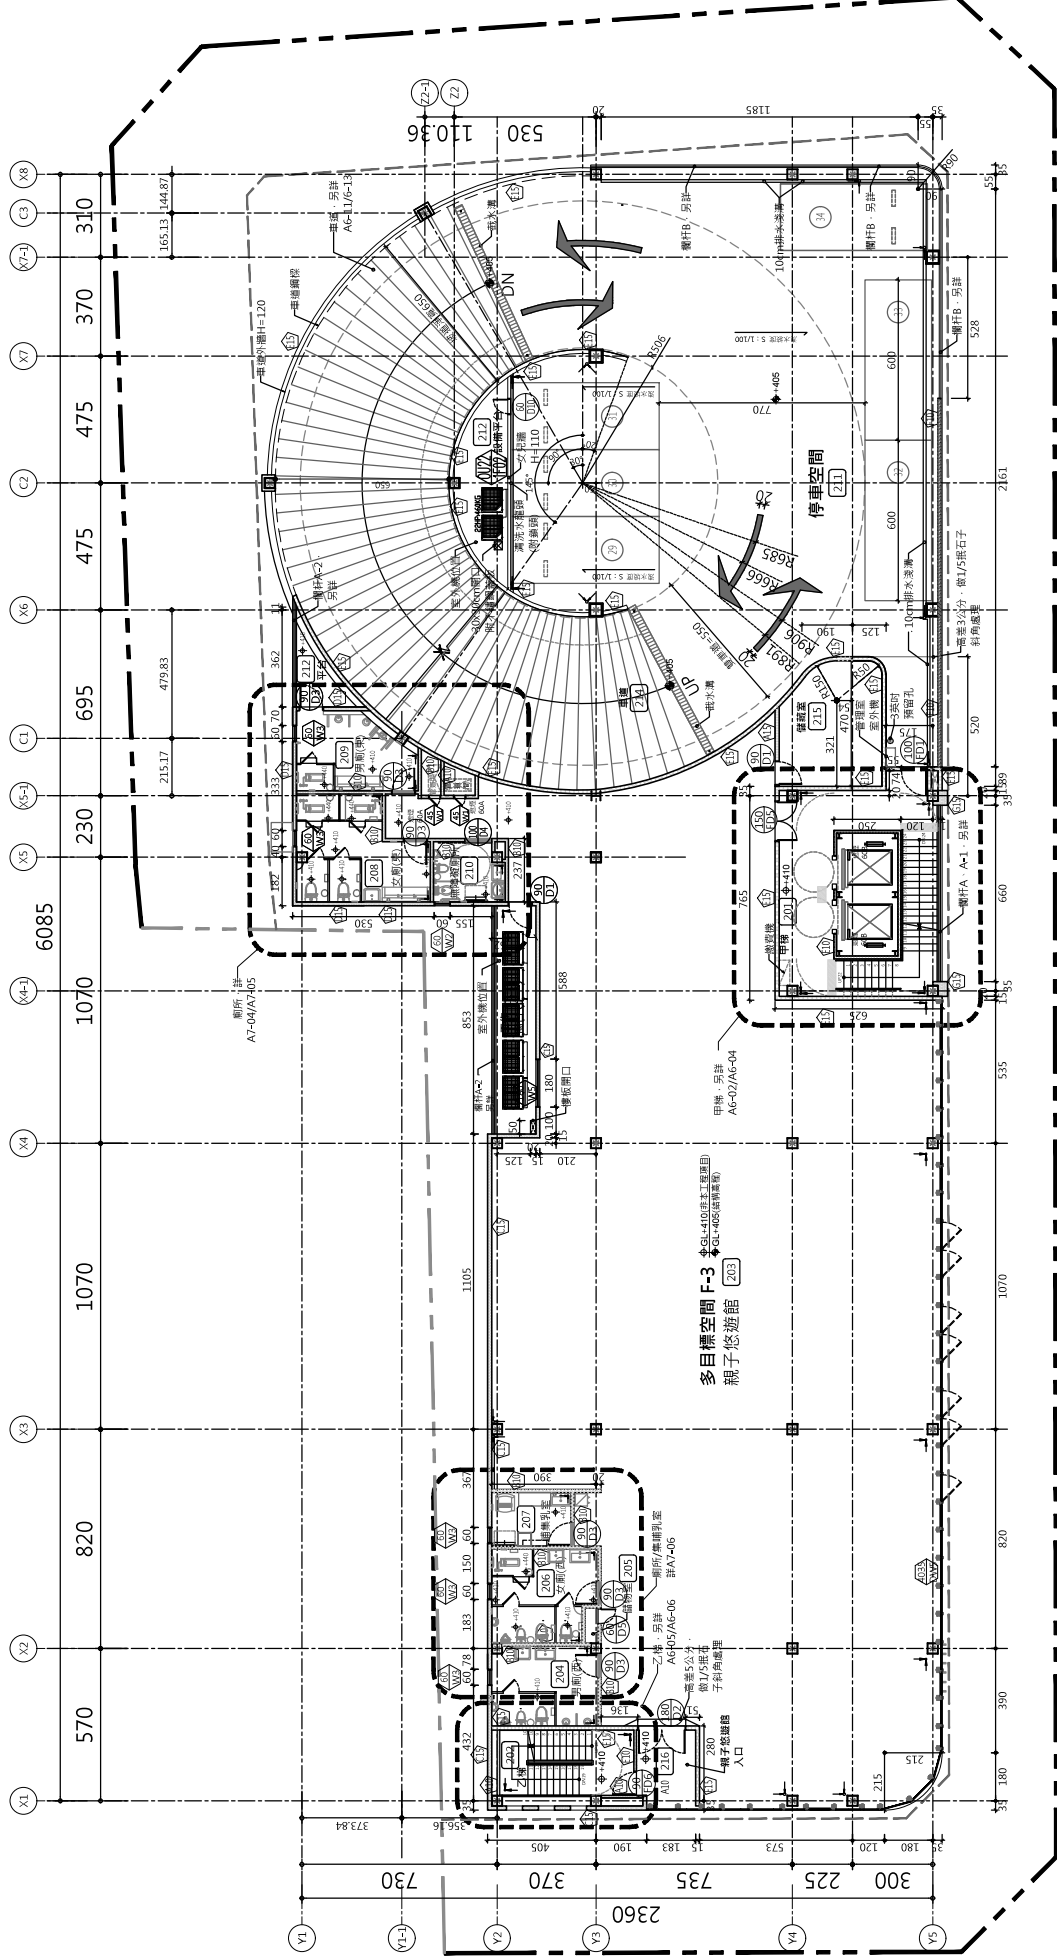

圖例	名稱	圖例	名稱	圖例	名稱	圖例	名稱
	RC牆(30cm/15cm)		結構高層/完成面高程		防腐防鏽		彩色鍍板外牆
	鋼網牆(15cm)		建築線		防腐防鏽		玻璃磚
	玻璃磚		地界線		彩色鍍板內封鐵板		玻璃磚
	垂直落水管		縫隙線		彩色鍍板內封水泥板		牆厚10cm
	落水		縫隙線(10cm)		免銹鋼網(速面牆)		牆厚15cm
	地坎/假後草		鋼牆(10cm)		空心磚牆		
					灌漿開洞牆(10cm)		

註：1. 滬水現狀除特別規定外，一律S=1：100縮小。  
2. 防水隔熱工程責任施工。  
3. 牆面垂直度及開洞位置由設計單位負責，經專業單位審核後方可施作。

陳鴻球  
建築師事務所  
10421 TAIPEI, 10421 TAIPEI, 10421 TAIPEI  
T: 02-25151681 F: 0422515161  
E: chen2008@gmail.com

簽章  
SIGNATURE

工程名稱 PROJECT  
臺南市永慶區成英里  
立健停車場新建工程

圖名 TITLE  
三層平面圖

圖號 DRAWING NO  
A2-05

張號 SHEET NO  
/


單位 UNIT  
CM

比例尺 SCALE

工程顧問 CONSULTANT


圖例	說明
Building	建築
Measuring	測量
STRUCTURAL	結構
Mechanical	機械
Electrical	電氣
Plumbing	plumbing
Landscaping	景觀
CONCRETE	混凝土
DATE	日期
DESIGNED BY	設計人
CHECKED BY	校對人
APPROVED BY	核准人

附註 REMARKS

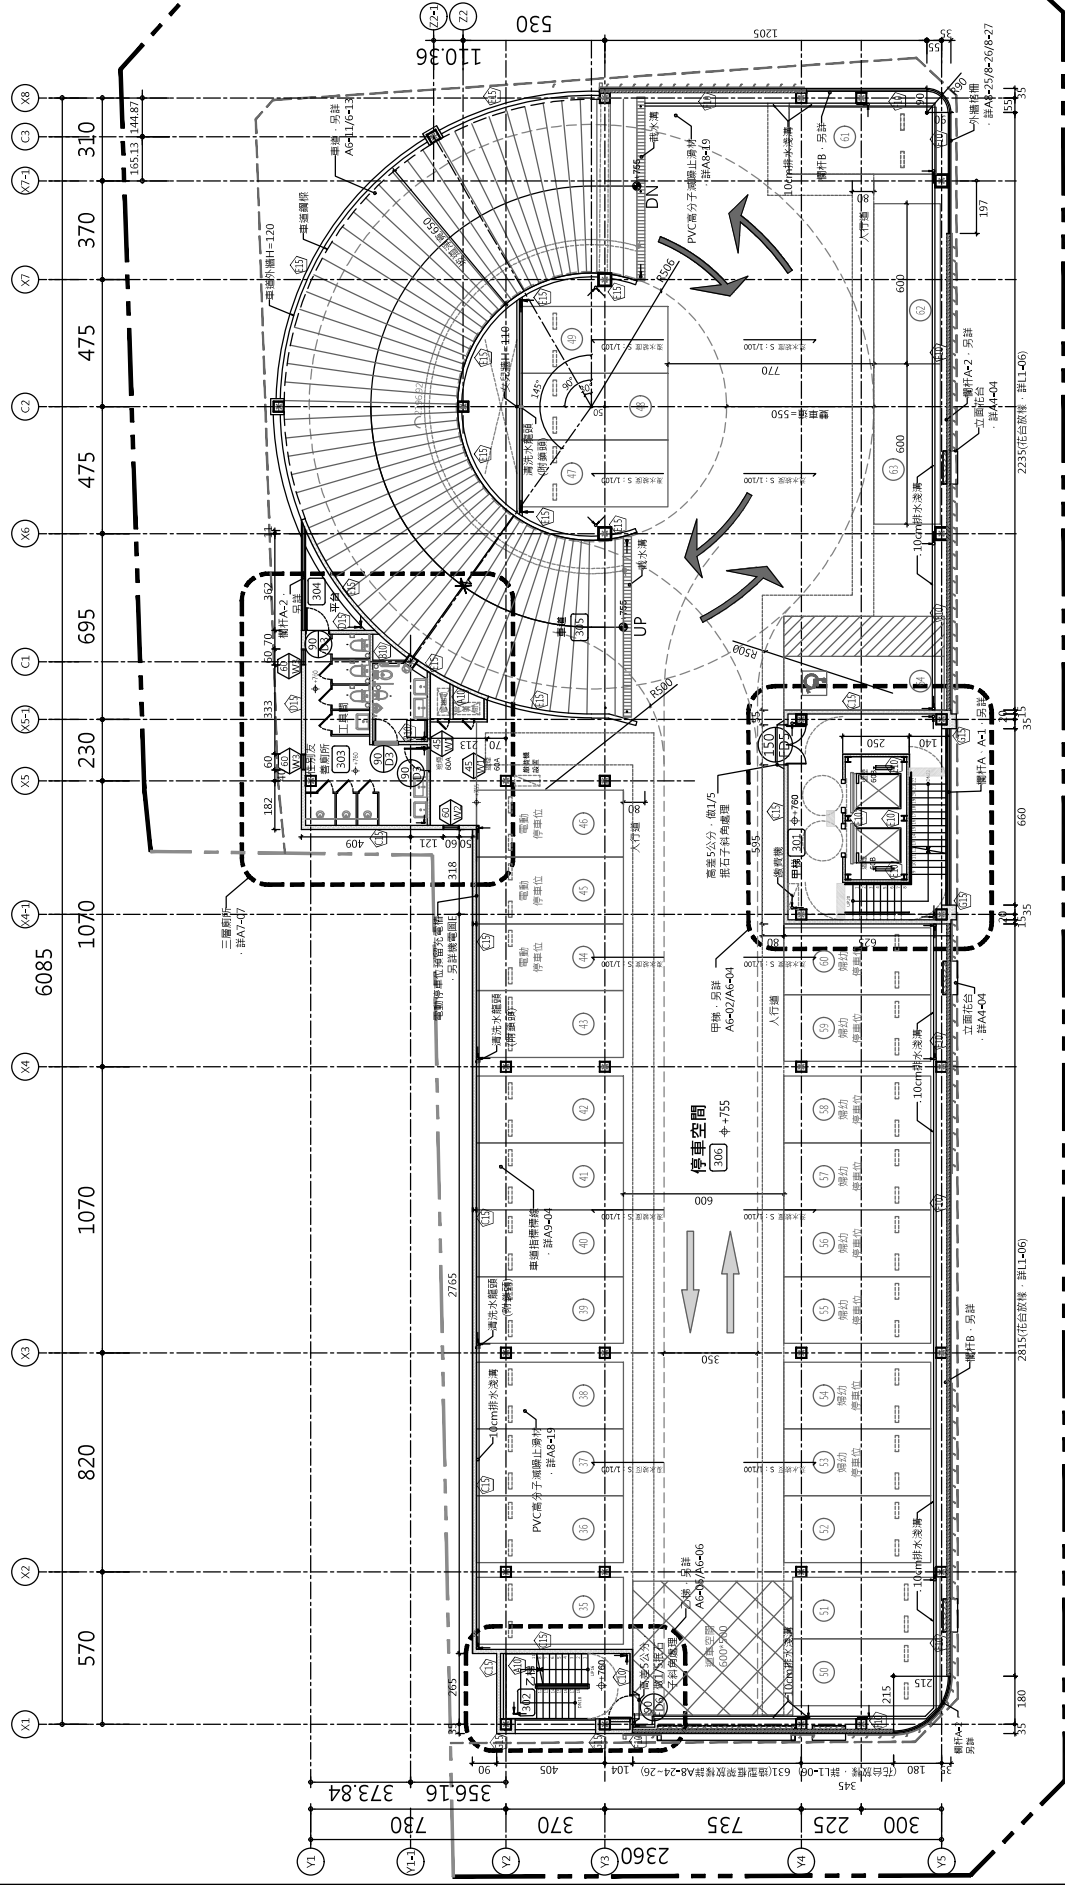


註：1. 排水坡度除特別規定外，一律S=1:100施作。  
2. 防水層施工應在完工後，  
3. 這些排水坡度應施作於屋頂施工計畫，  
單位單位後方可施作。

圖例	名稱	圖例	名稱	圖例	名稱	圖例	名稱	圖例	名稱
	RC牆(30cm/15cm)		結構高層/完成面高度		輕隔間牆		彩色鍍鋅外牆		花台
	鋼筋牆(15cm)		建築線		輕隔間牆		玻璃磚		格欄
	玻璃磚		地界線		彩色鍍鋅板牆內封鋁板		牆厚5cm		造型格欄
	垂直落水管		埋線線		彩色鍍鋅板牆內封水泥板		牆厚10cm		排水溝
	灌木		輕隔間牆(10cm)		牆厚15cm		牆厚15cm		排水溝
	地被/假後草		磚牆(10cm)		空心磚牆		空心磚牆		空心磚牆
	溝渠隔間牆(10cm)		溝渠隔間牆(10cm)		RC牆		RC牆		RC牆

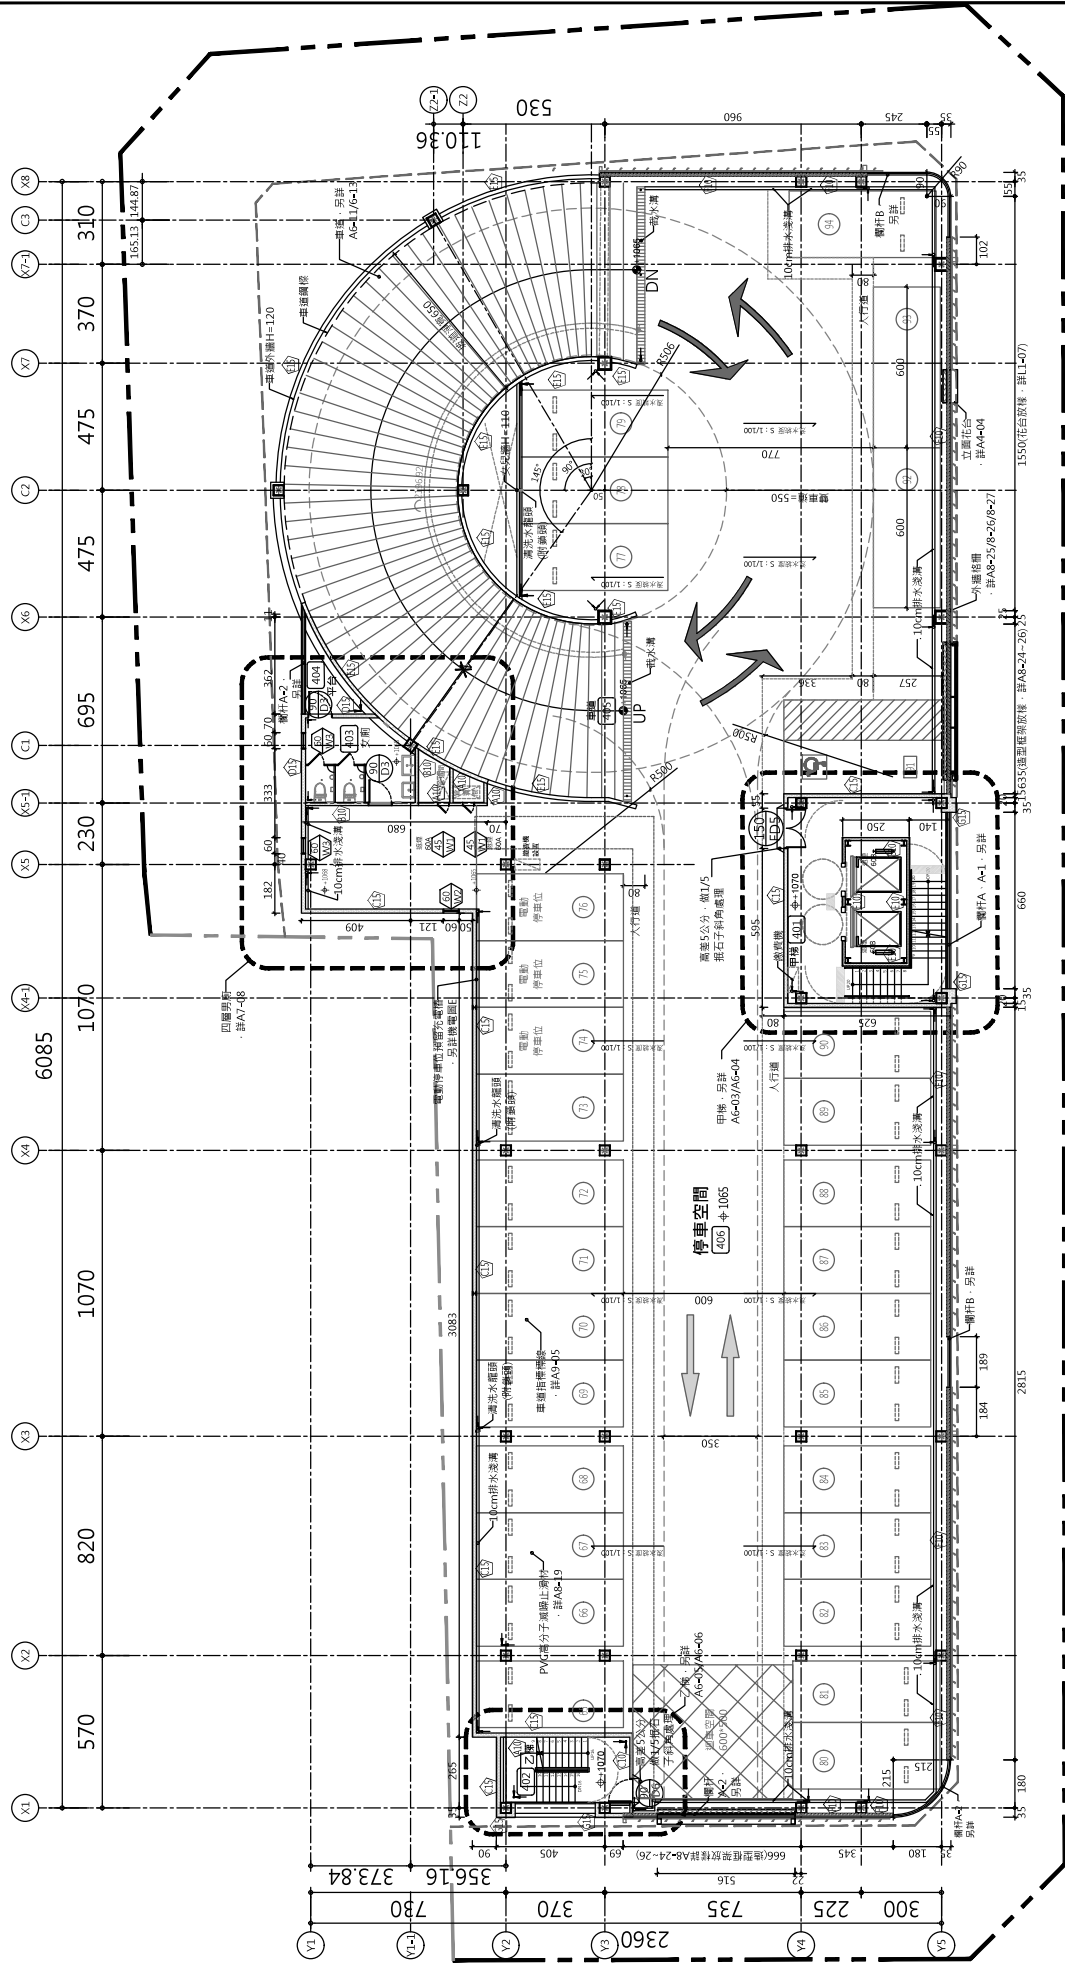

註：1.洩水坡度除特別規定外，一律 $S=1:100$ 施作。  
2.防水隔熱工程責任施工。  
3.造型框架施作前應提施工計畫，經專管  
單位審核後方可施作。

圖例	名稱	圖例	名稱	圖例	名稱	圖例	名稱
	RC牆(30cm/15cm)		結構高程/完成面高程		輕鋼間牆		彩色鋼板外牆
	鋼網牆(15cm)		建築線		輕鋼間牆邊牆		H 玻璃磚
	玻璃牆		地坪線		彩色鍍鋅鋼板牆內封水泥板		S 牆厚5cm
	垂直落水管		退路線		彩色鍍鋅鋼板牆內封水泥板		10 牆厚10cm
	排水		轉牆間牆(10cm)		免上鋼網鋼樑(透圓樑)		15 牆厚15cm
	地底/屋後單		磚牆(10cm)		空心磚牆		
			建築間隔牆(10cm)		RC牆		

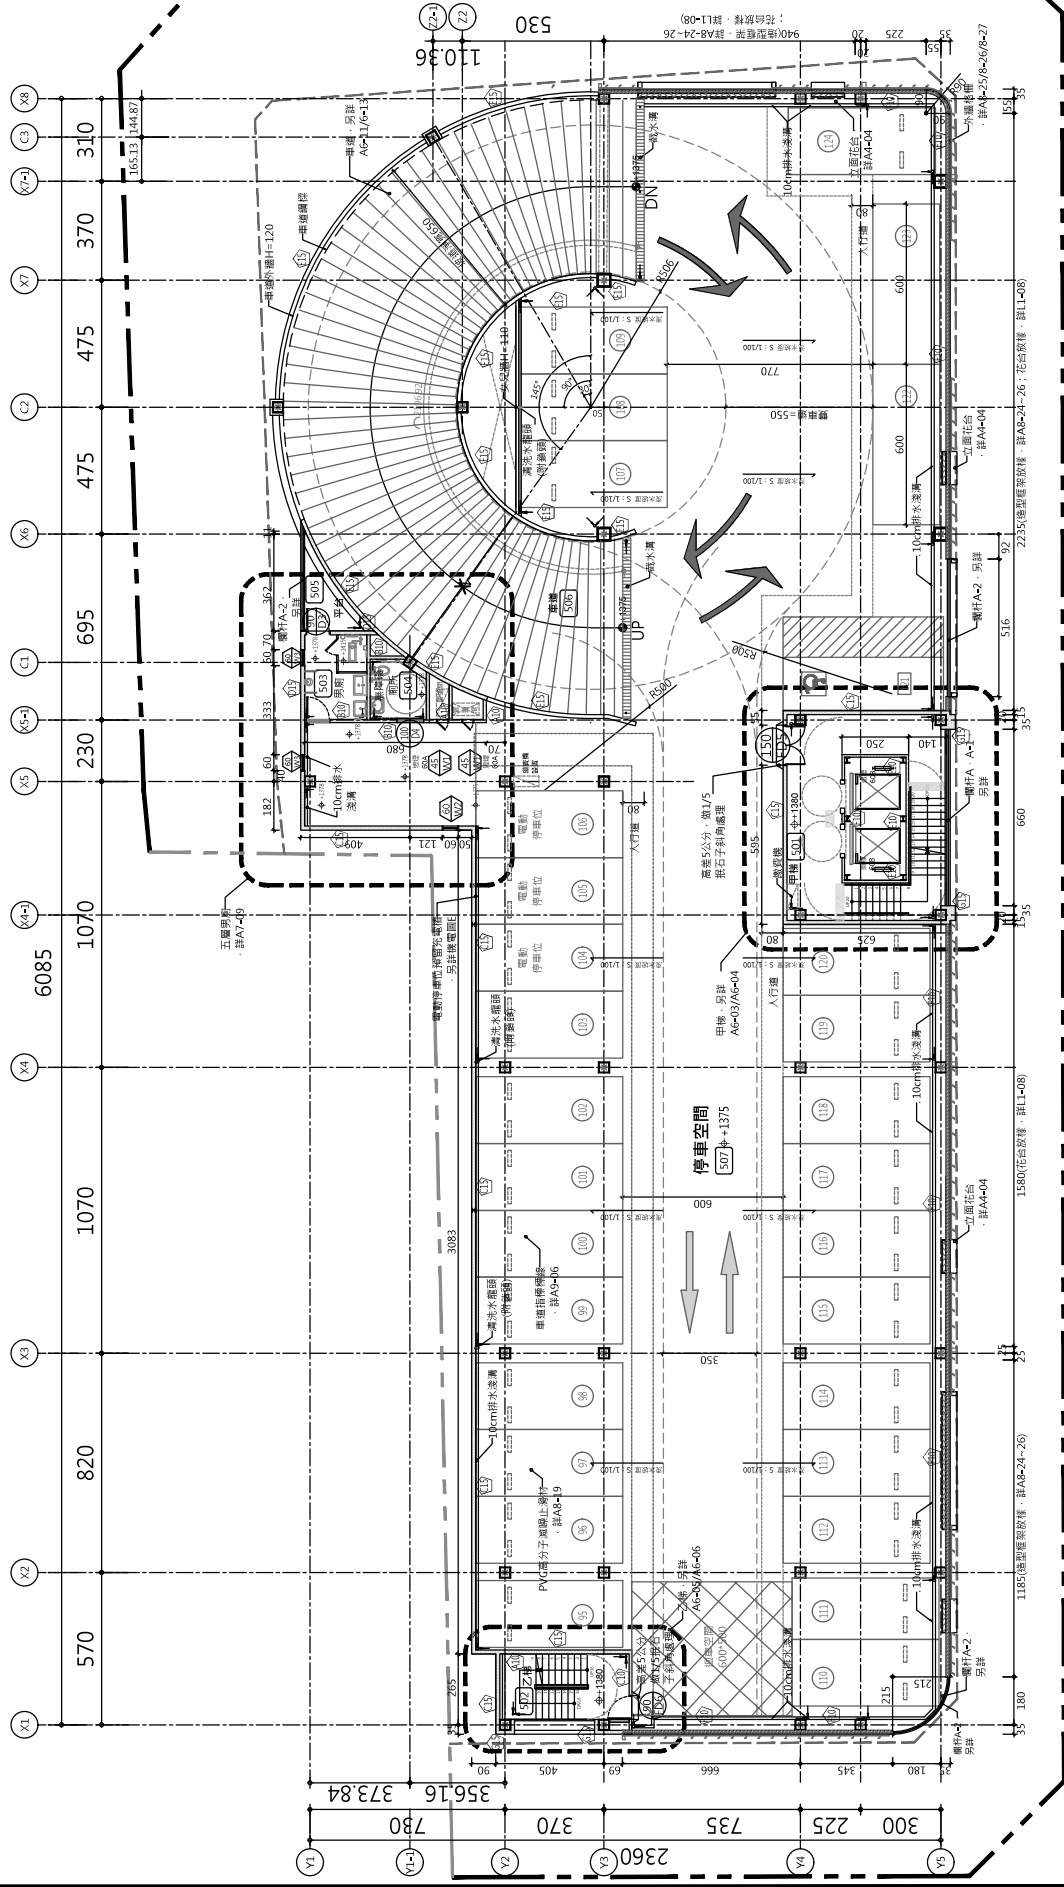

圖例	名稱	圖例	名稱	圖例	名稱	圖例	名稱
	RC牆(30cm/15cm)		結構高層/完成面高程		輕鋼間牆		彩色鍍鋅外牆
	鋼板牆(15cm)		建築線		輕鋼間牆		玻璃磚
	玻璃磚		地界線		彩色鍍鋅鐵板牆內封鋼板		彩色鍍鋅鐵板牆內封鋼板
	垂直落水管		現鑄線		彩色鍍鋅鐵板牆內封水泥板		牆厚10cm
	灌木		輕鋼間牆(10cm)		免拆鋼網牆(速固牆)		牆厚15cm
	地坡/假綠草		磚牆(10cm)		空心磚牆		
			溝蓋隔間牆(10cm)		RC牆		

註：1.洩水坡度除特別規定外，一律5：1：100施作。  
2.防水隔牆工程實任施工，起牆管  
3.造型住家應作相應施工計畫，使牆管  
單位修後方可施作。

張漢建  
建築師事務所  
R004111000 (SINCE 2010) ARCHITECT & DESIGN  
104, 225, 1001, F. 02-25590922  
E-MAIL: arch2008@gmail.com

簽署  
SIGNATURE

工程名稱 PROJECT  
臺南市永康區成功里  
立輝停車場新建工程

圖名 TITLE  
六層平面圖

圖號 DRAWING NO.  
A2-08

張號 SHEET NO.  
/

單位 UNIT  
CM


比例尺 SCALE

工程顧問 CONSULTANT

圖例	說明
Drilling	鑽孔
Marking	標記
STRUCTURAL	結構
ELECTRICAL	電氣
MECHANICAL	機械
Plumbing	plumbing
SCAFFOLD	腳手架
CONCRETE	混凝土

日期	DATE
設計	DESIGNER
校對	CHECKER
核准	APPROVER

附註 REMARKS

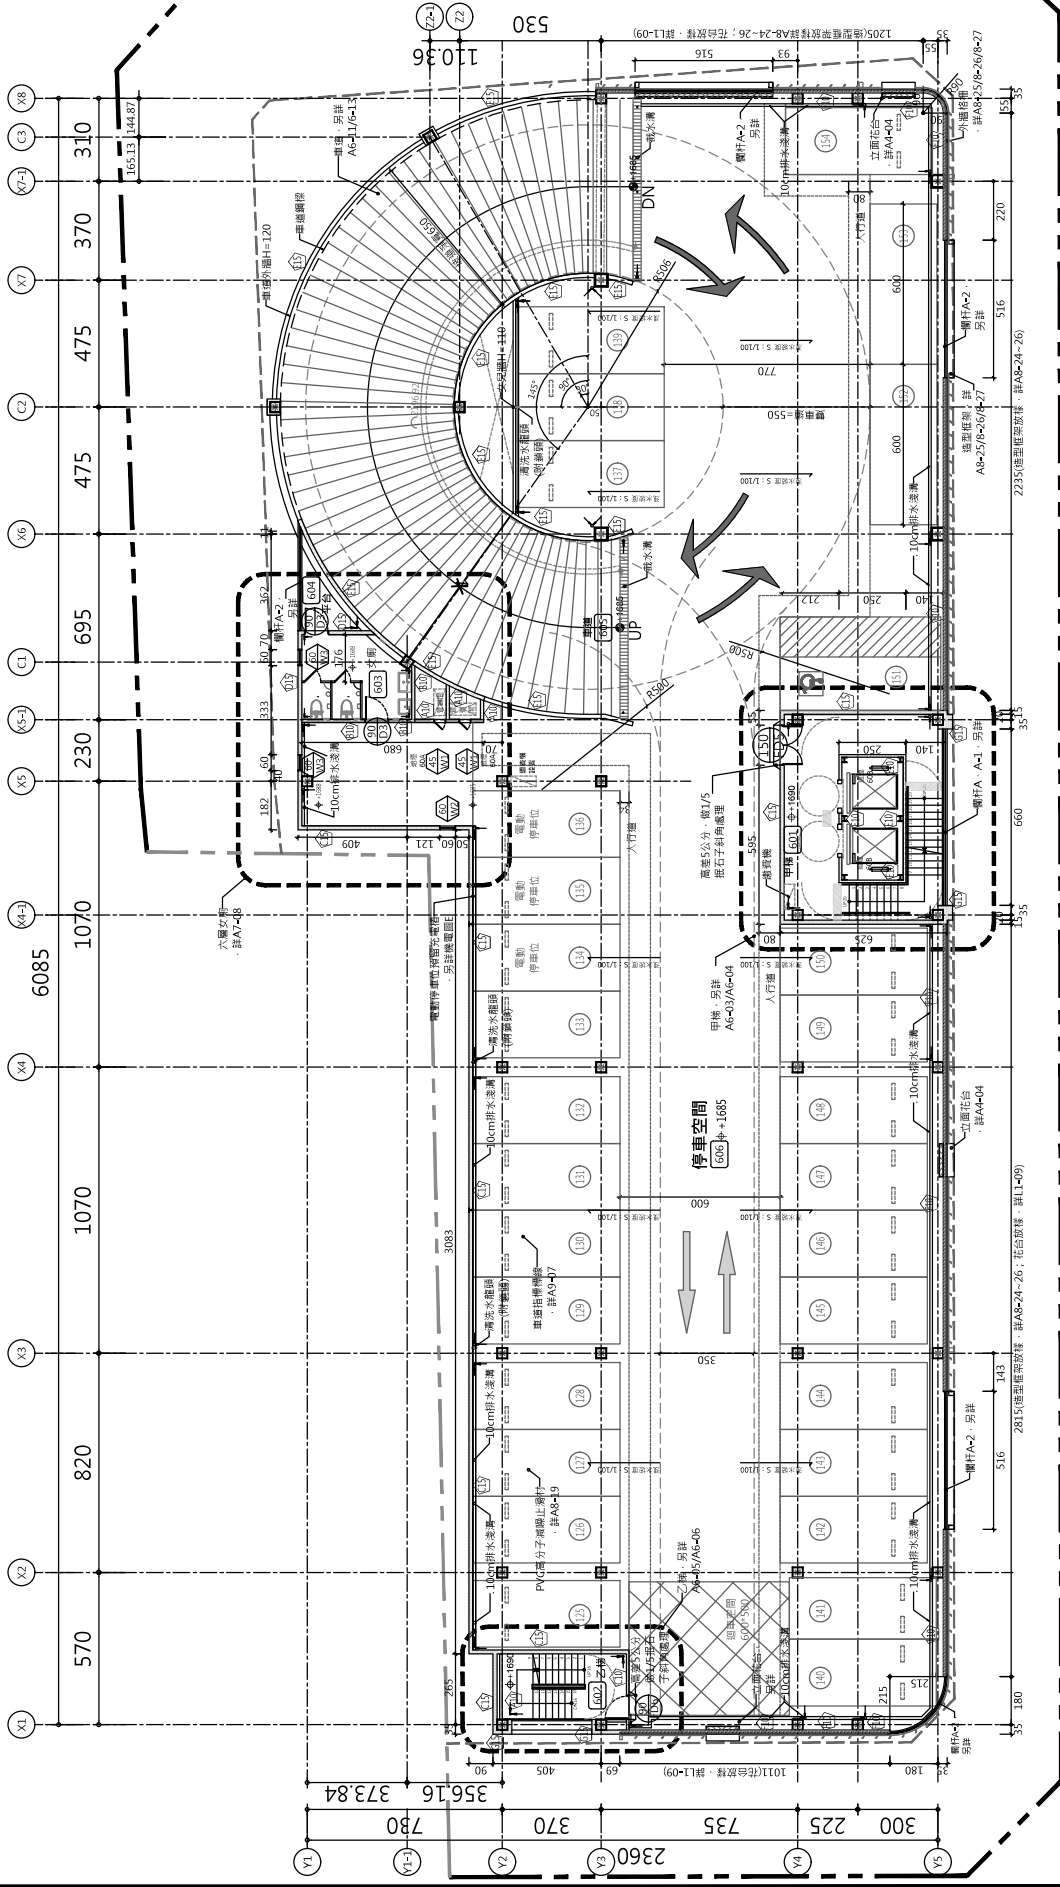

圖例	名稱	圖例	名稱	圖例	名稱	圖例	名稱	圖例	名稱
	RC牆(30cm/15cm)		結構高層/完成面高程		輕隔間牆		彩色鑲板外牆		花台
	鋼網牆(15cm)		建築線		輕隔間牆		玻璃磚		格欄
	玻璃磚		地界線		彩色鍍鋅鋼板牆內封鑄板		牆厚5cm		牆厚10cm
	垂直落水管		地界線		彩色鍍鋅鋼板牆內封水泥板		牆厚10cm		排水溝
	灌木		輕隔間牆(10cm)		免銹鋼網牆(裝固牆)		牆厚15cm		
	地坡/假後草		磚牆(10cm)		空心磚牆				
			灌漿隔間牆(10cm)		RC牆				

張漢偉  
建築師事務所  
KWA HING LING ARCHITECTS & INTERIORS  
1/F, 24-25, 26/F, 1100(A1)  
T: 04-23531681 F: 04-23531681  
E: 04-23531681 F: 04-23531681

簽署  
SIGNATURE

工程名稱 PROJECT  
臺南市永康區成英里  
立錫停車場新建工程

圖名 TITLE  
七層平面圖

圖號 DRAWING NO  
A2-09

張號 SHEET NO  
/


單位 UNIT  
CM

比例尺 SCALE

工程顧問 CONSULTANT

圖例	說明
Drilling	鑽孔
Manhole	人孔
Structural	結構
Electrical	電氣
Plumbing	排水
Landscaping	景觀
Contributors	貢獻者
Date	日期
Design	設計
Drawn	繪圖
Reviewed	審核
Checked	校對
Approved	核准

附註 REMARKS

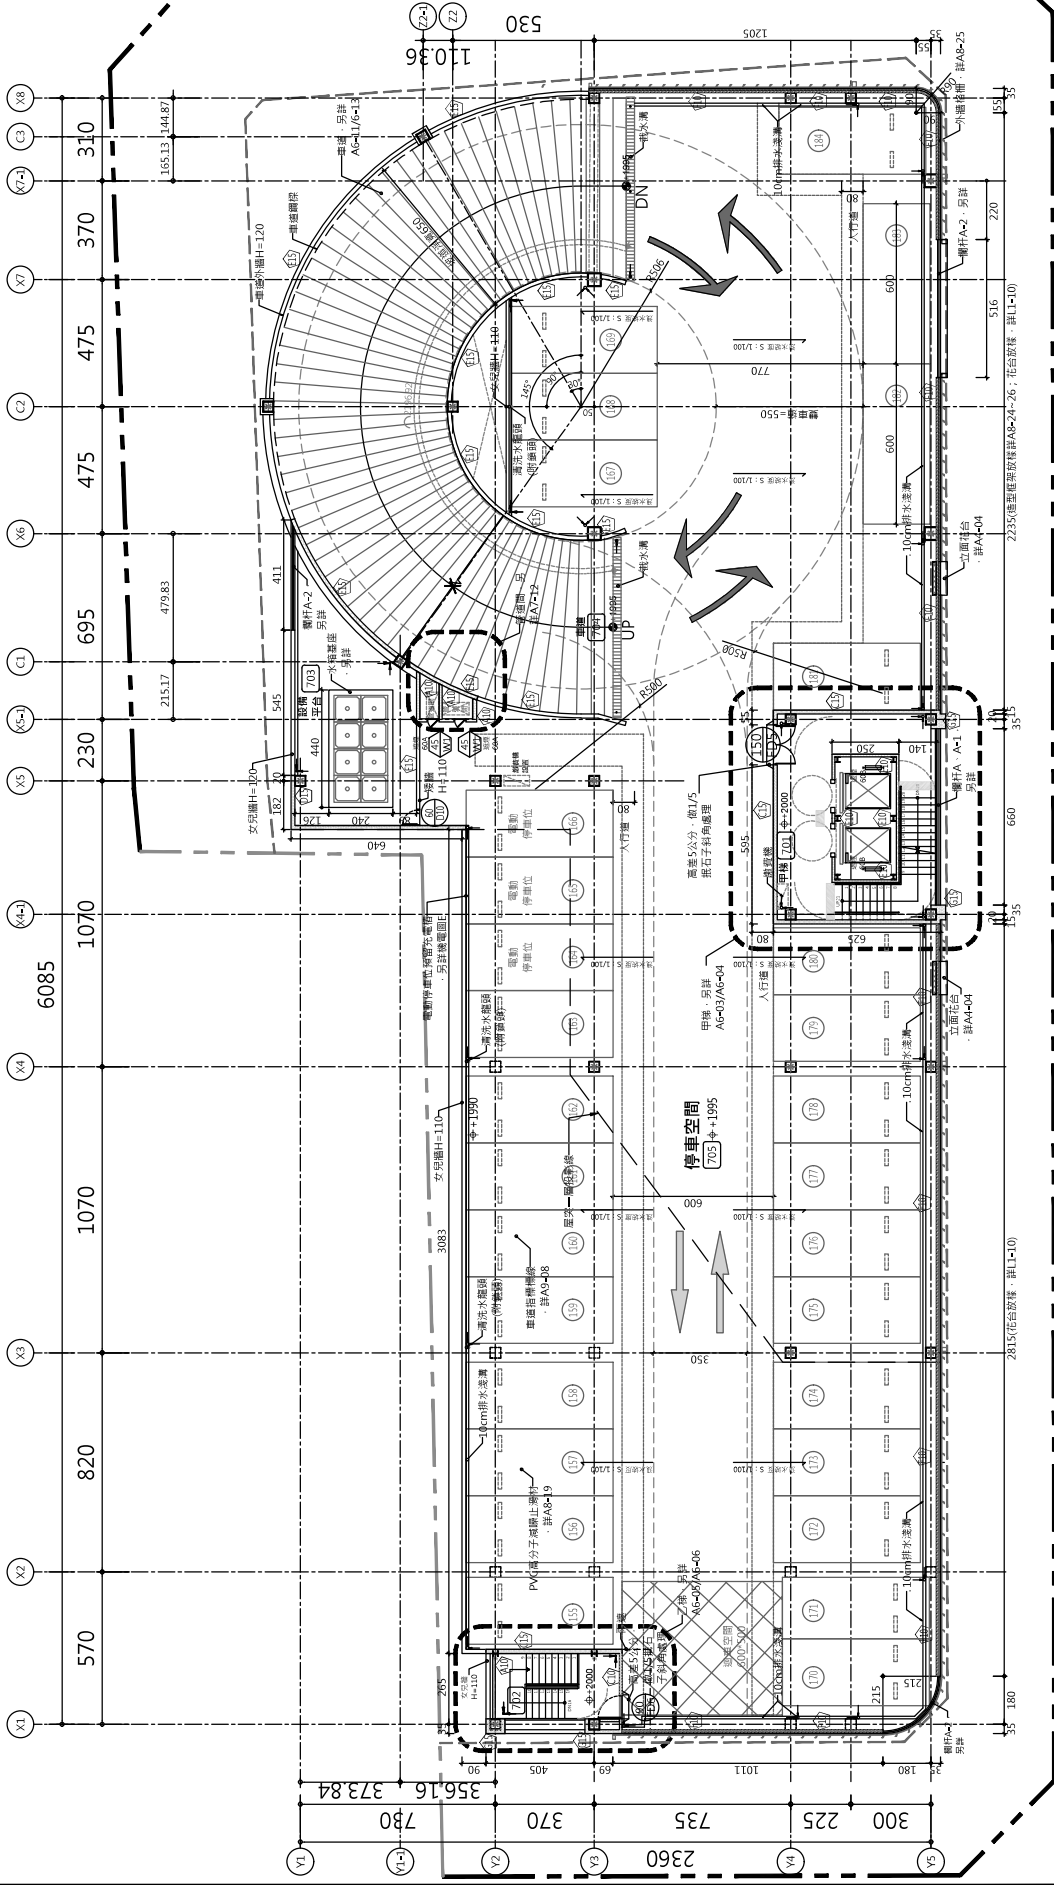





圖例	名稱	圖例	名稱	圖例	名稱	圖例	名稱	圖例	名稱
	RC牆(30cm/15cm)		結構高層/完成面高層		輕隔間牆		彩色鑲板外牆		花台
	鋼牆(15cm)		建築鐵		輕隔間濕漿牆		玻璃磚		格欄
	玻璃磚		地界鐵		彩色鍍鉻鐵板牆內封鋼板		牆厚5cm		造型格欄
	垂直落水管		退牆鐵		彩色鍍鉻鐵板牆內封水泥板		牆厚10cm		排水溝
	灌木		輕隔間牆(10cm)		免漆鋼網牆(速固牆)		牆厚15cm		
	地坡/假後草		磚牆(10cm)		空心磚牆				
			港路隔間牆(10cm)		RC牆				

註：1.洩水坡度除特別規定外，一律S=1：100製作。  
2.防水隔牆工程責任施工，5.3類型僅能應用作防護牆施工計畫，使用管單位事務後方可運作。

圖樣 Drawing	測量 Mapping
結構 STRUCTURAL	繪圖 DRAWING
電氣 ELECTRICAL	工程 Engineering
水防 WATER	景觀 LANDSCAPE
空氣 Air conditioning	

日期 DATE	2315
繪圖者 DRAWER	張漢輝
審核者 CHECKER	張漢輝
校對者 CORRECTOR	

附註 REMARKS

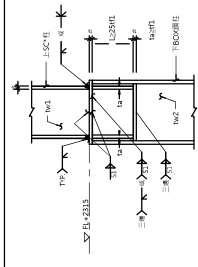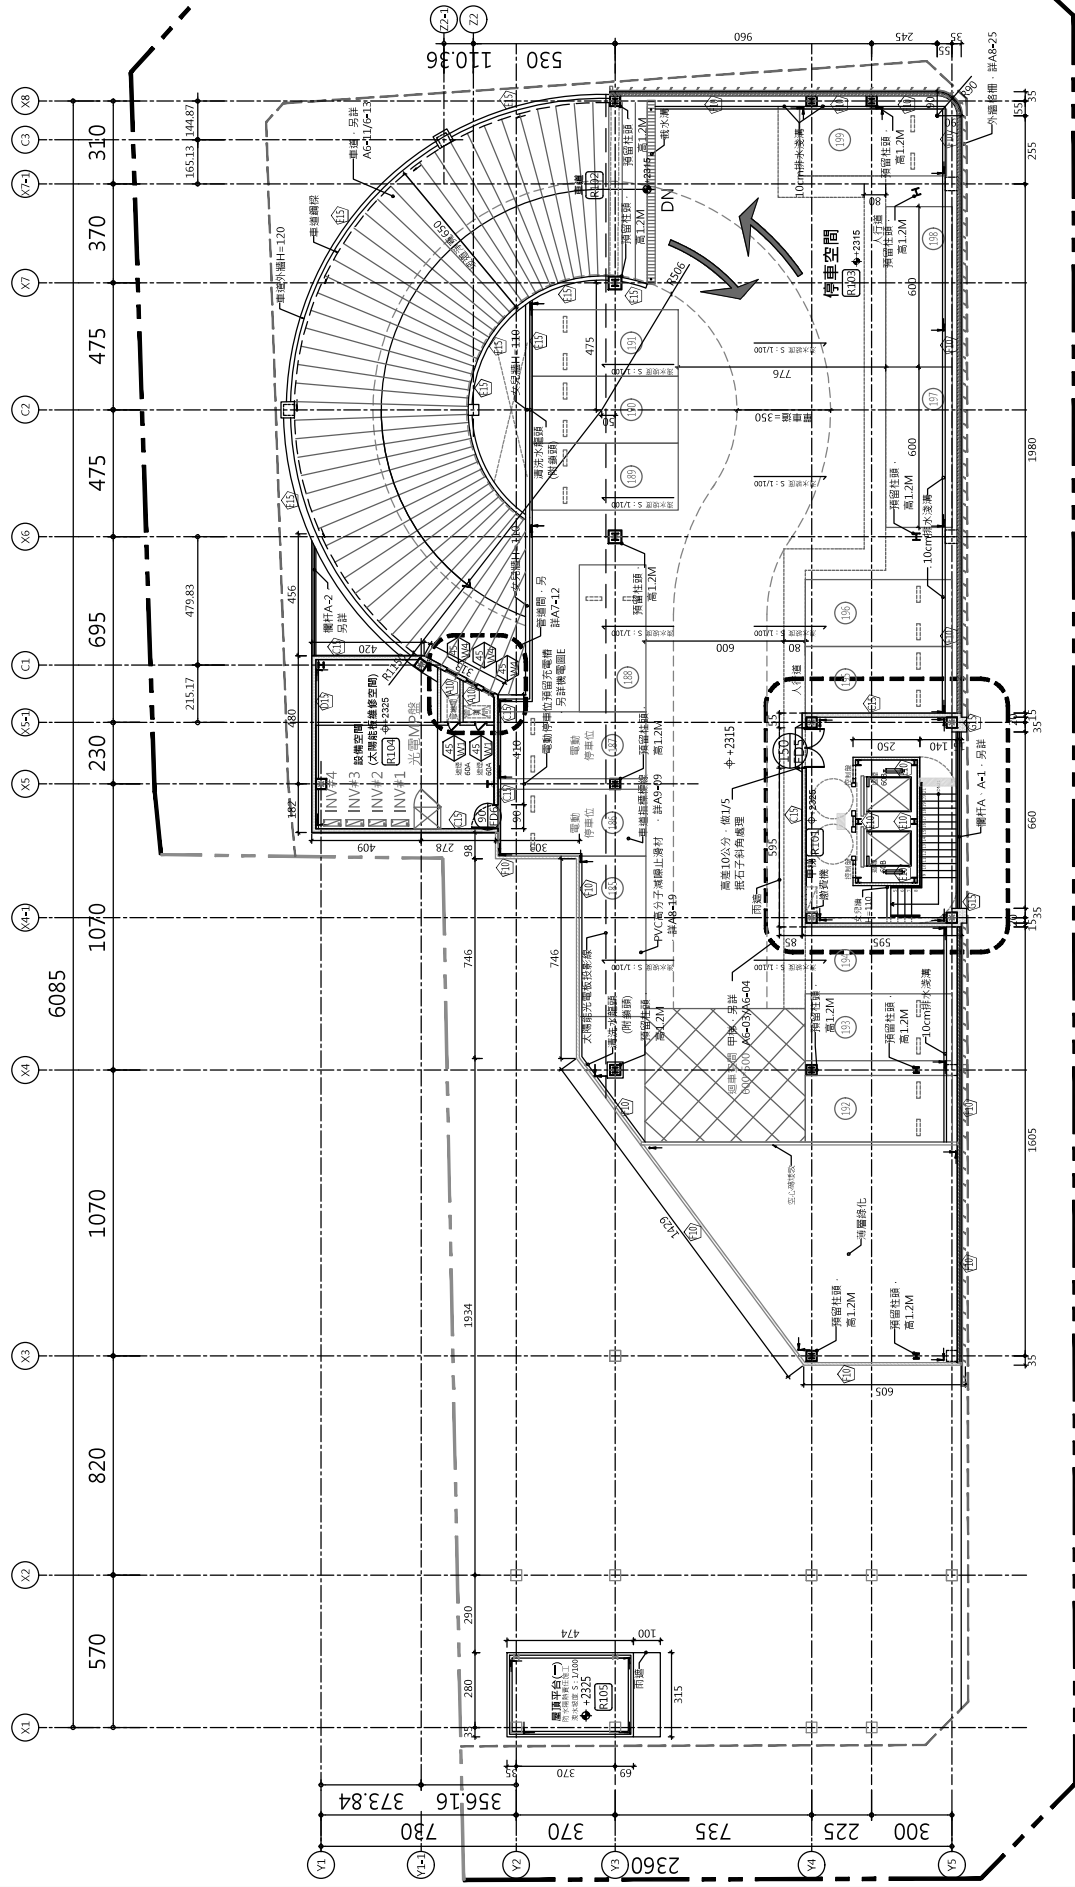

01 屋突一層平面圖  
SCALE=1:200(A3) 1:100(A1)

02 預留柱頭詳圖  
SCALE=1:200(A3) 1:100(A1)