



# 龍寶路平交道兩階段交通管制示意圖(第一階段)

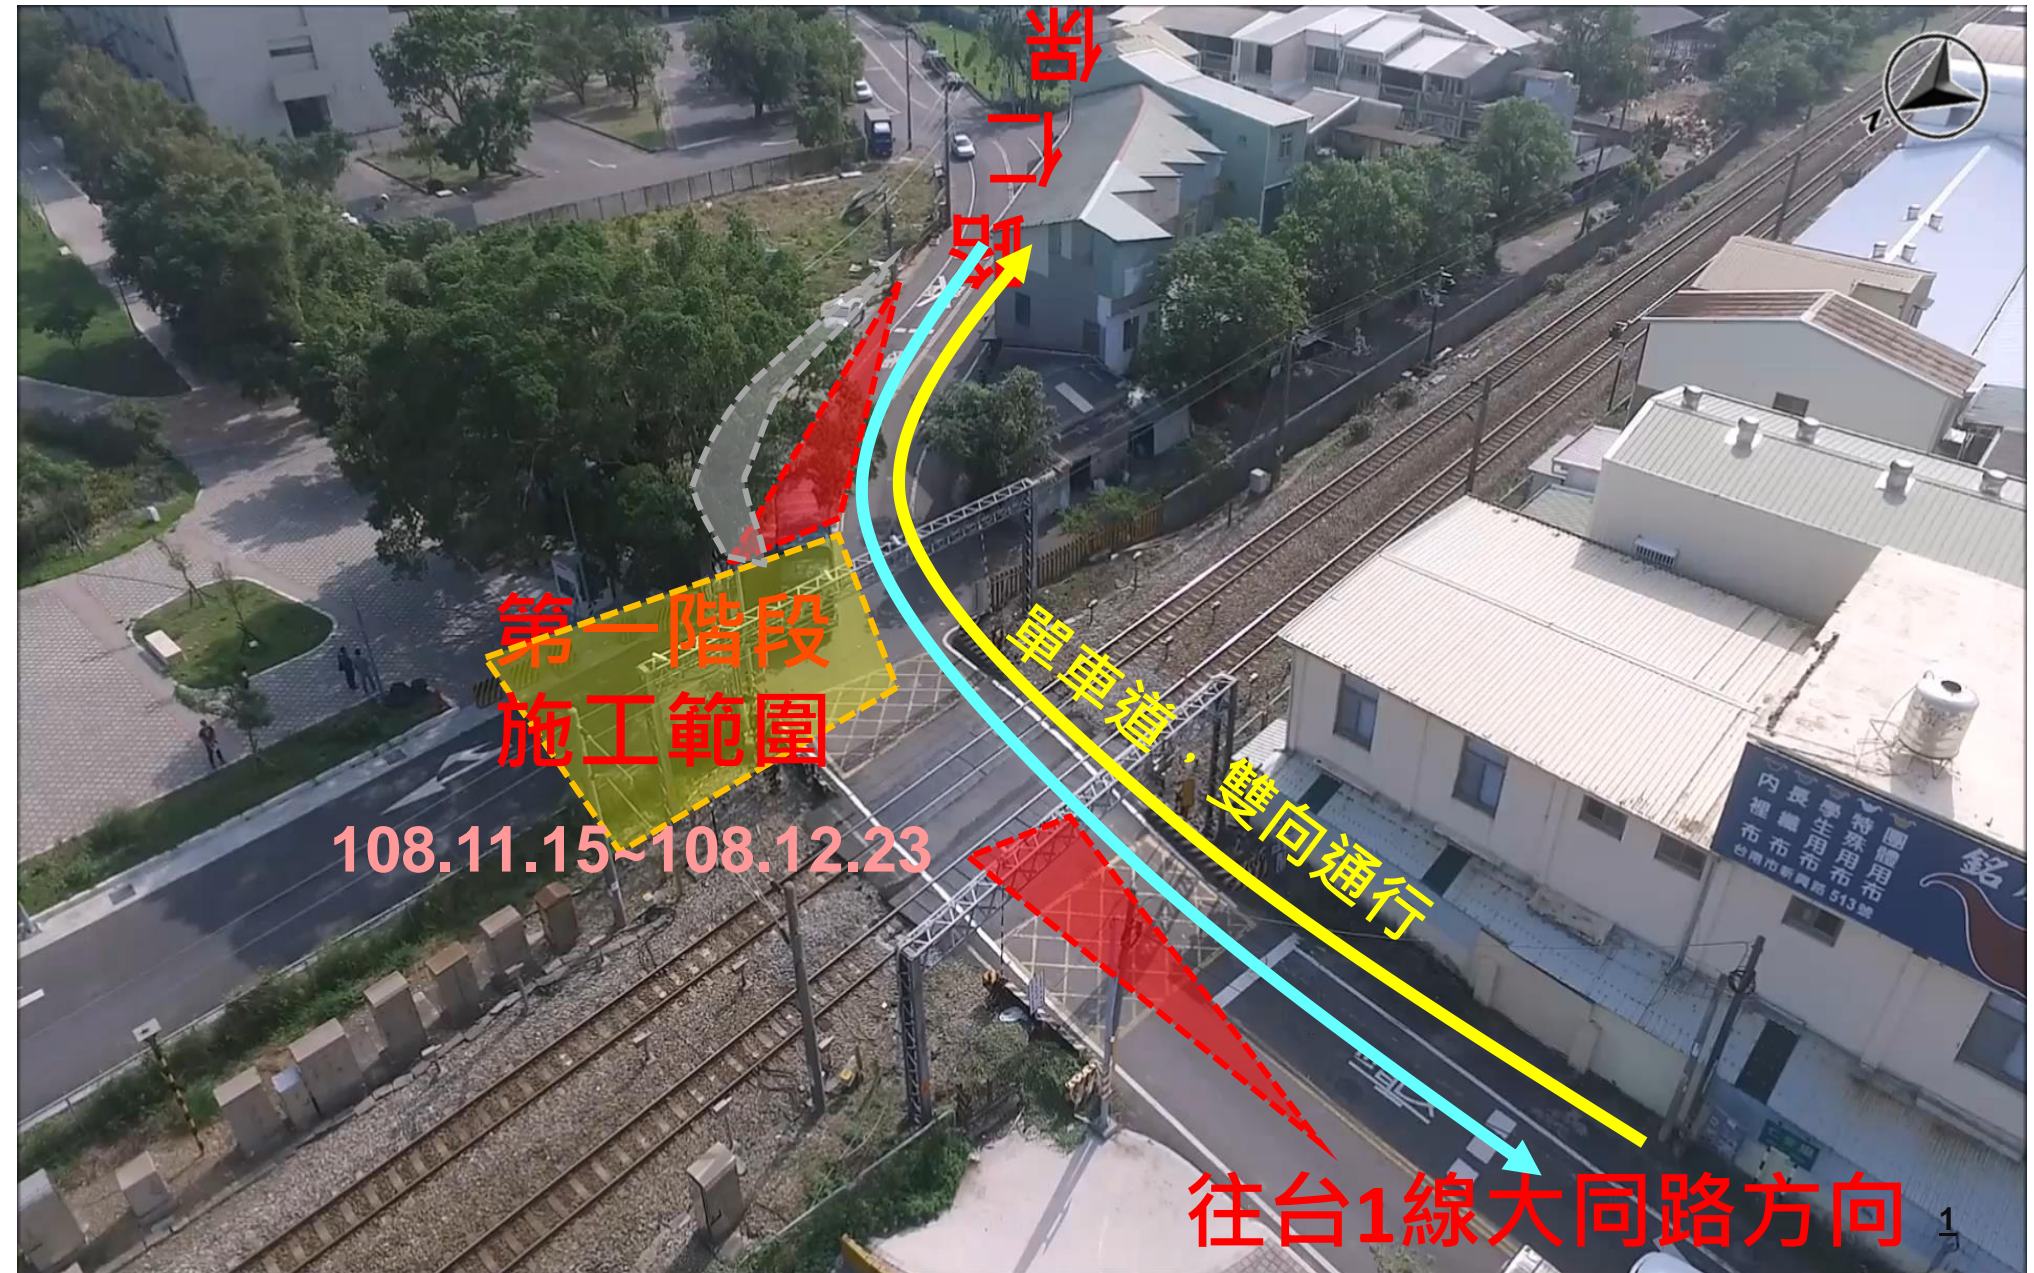

# 龍寶路平交道兩階段交通管制示意圖(第二階段)

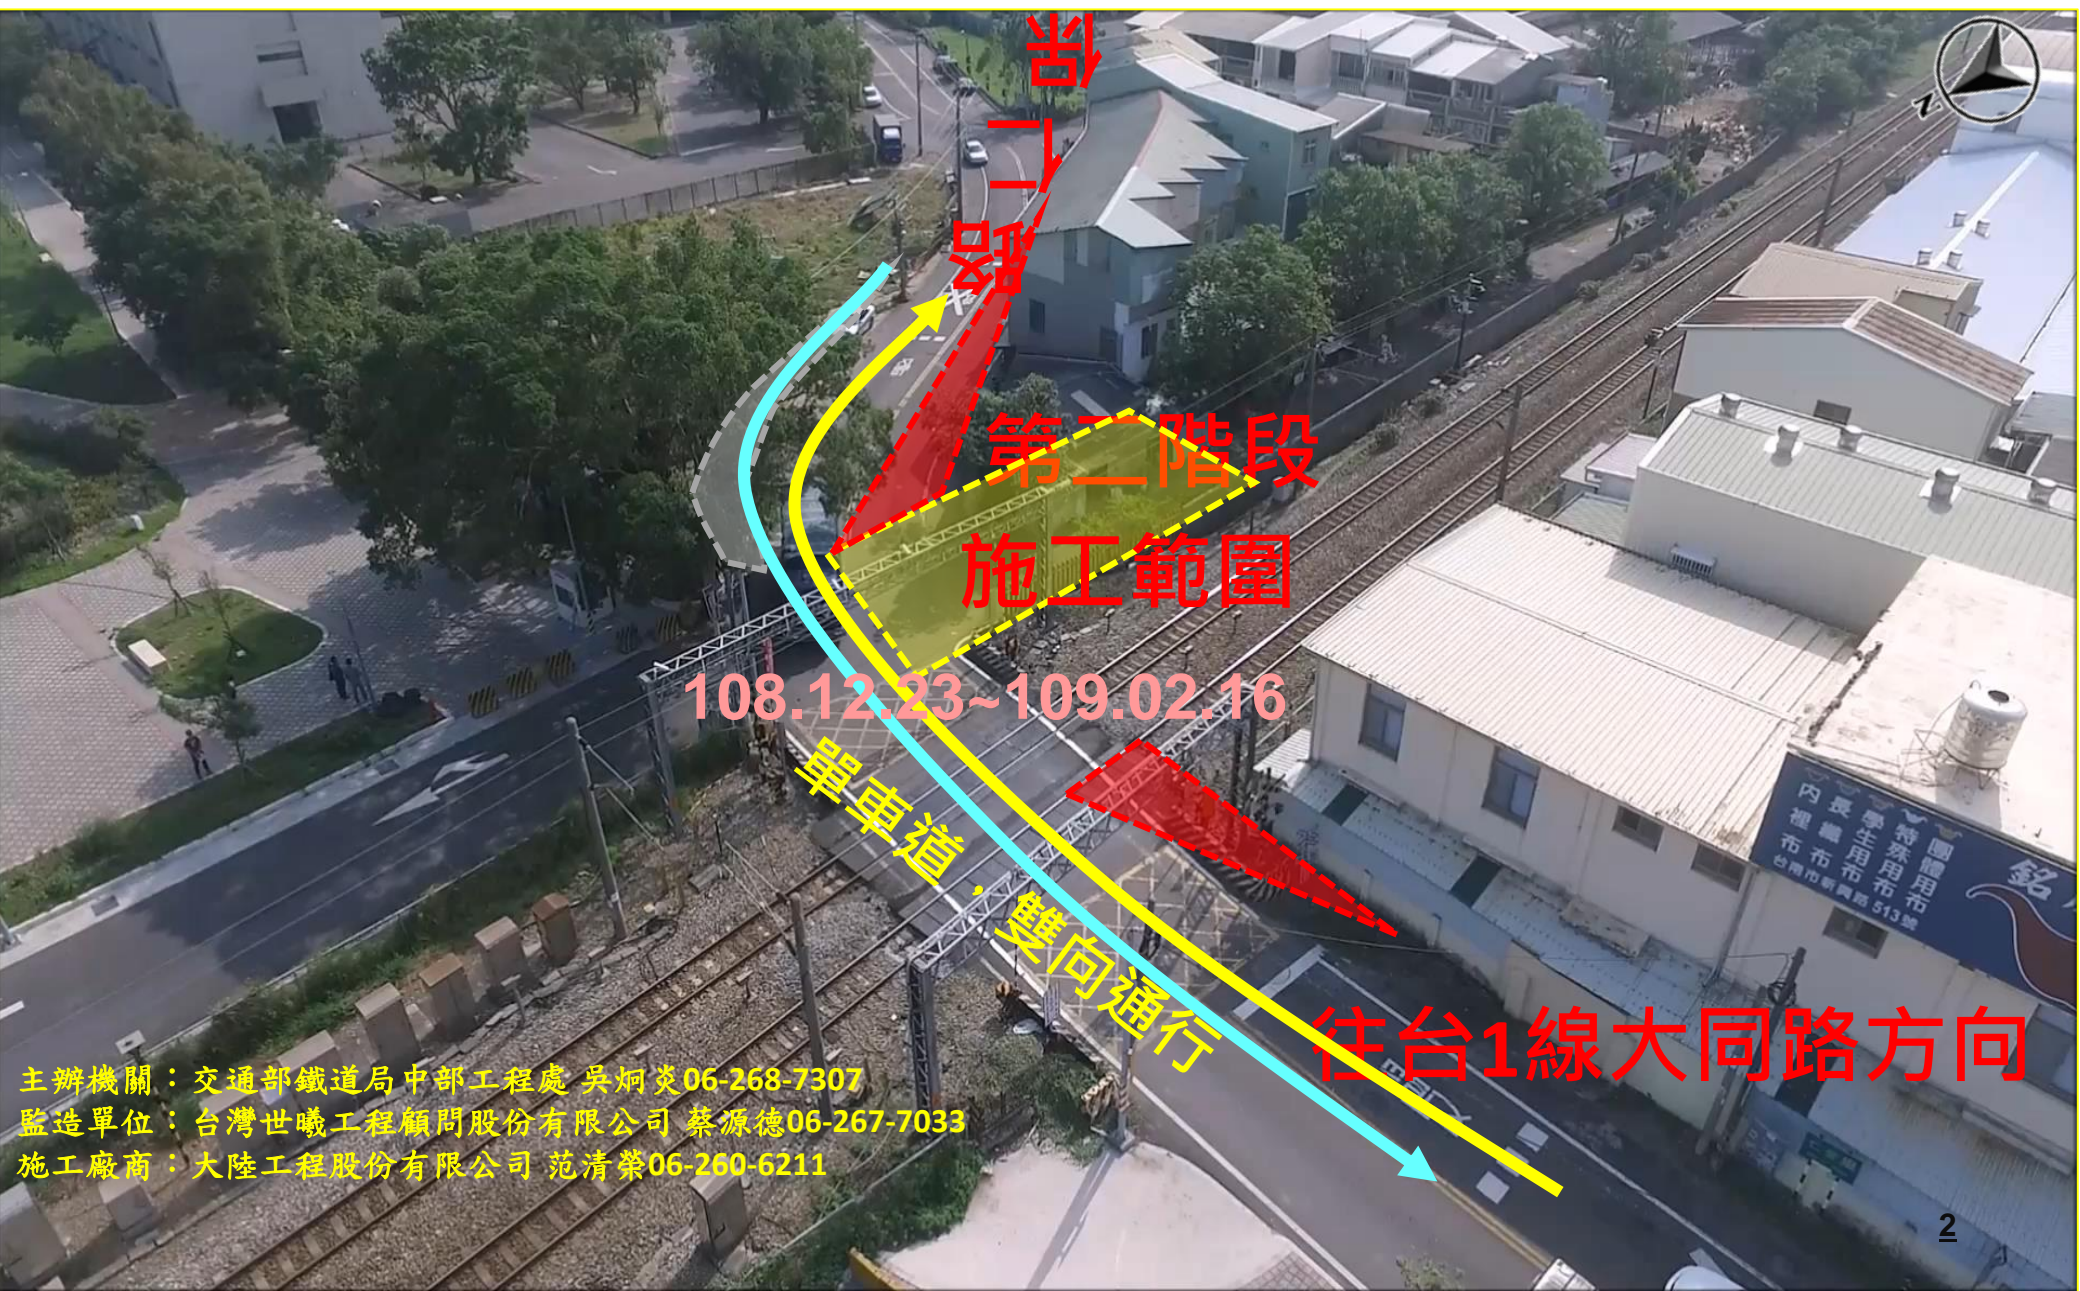

第一階段

第二階段  
施工範圍

108.12.23~109.02.16

單軌道

雙向通行

往台1線大同路方向

主辦機關：交通部鐵道局中部工程處 吳炯炎06-268-7307  
監造單位：台灣世曦工程顧問股份有限公司 蔡源德06-267-7033  
施工廠商：大陸工程股份有限公司 范清榮06-260-6211